



COAC V 15






PL N° E.10 ESC : 1:50


# ESCALERA

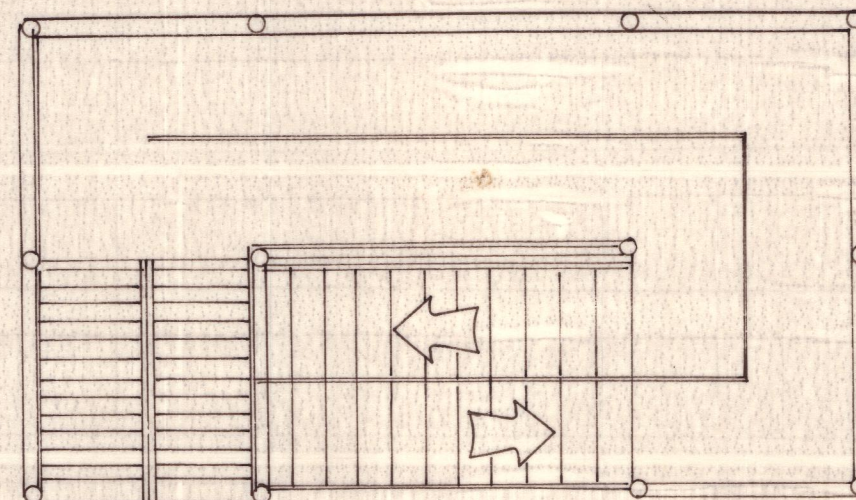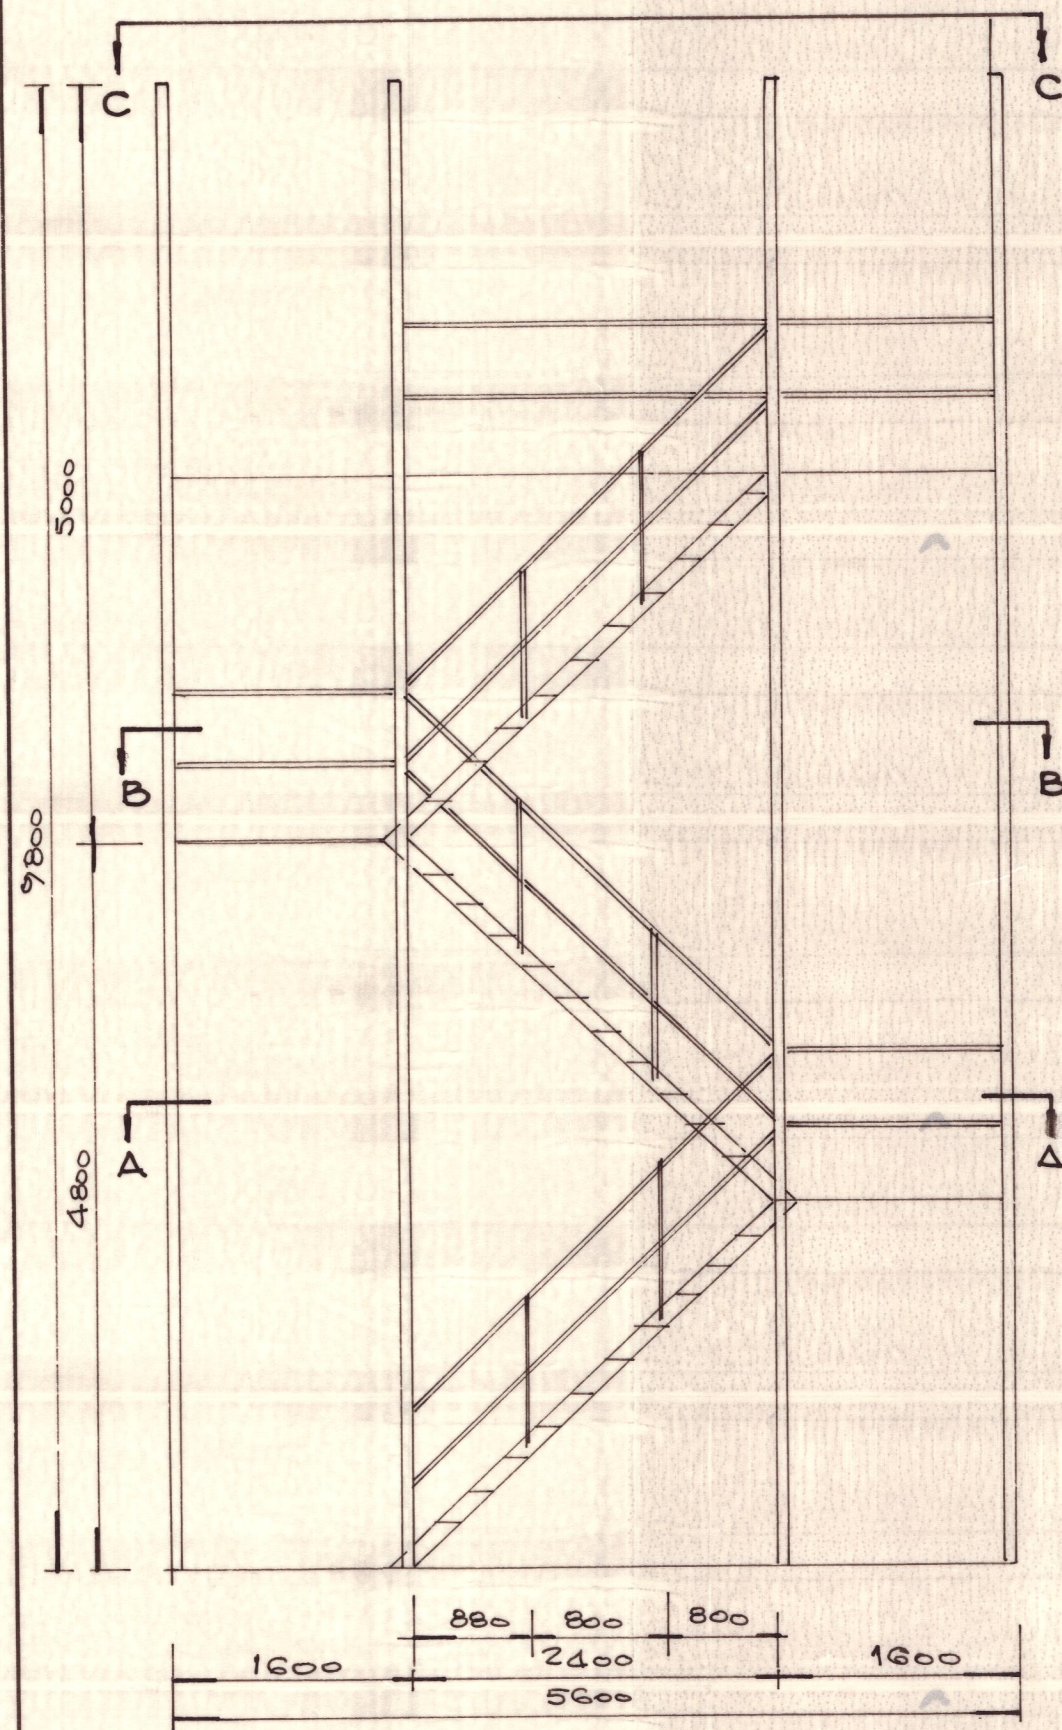

CORTE CC

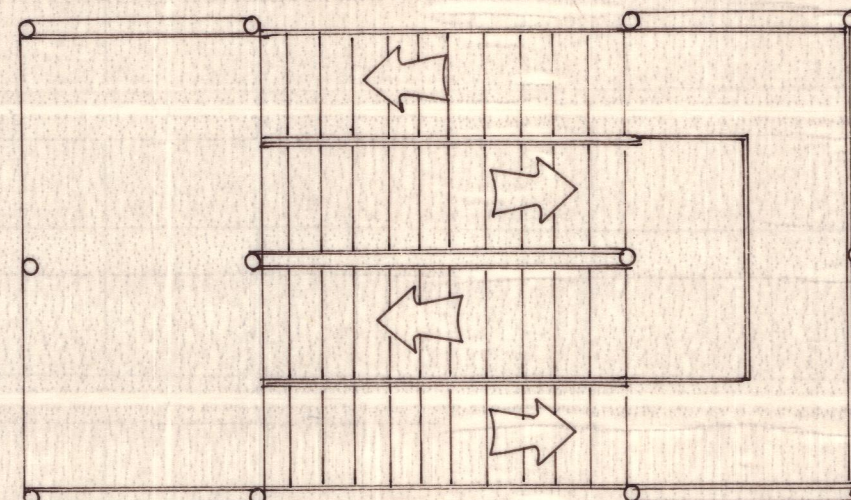

CORTE B-B

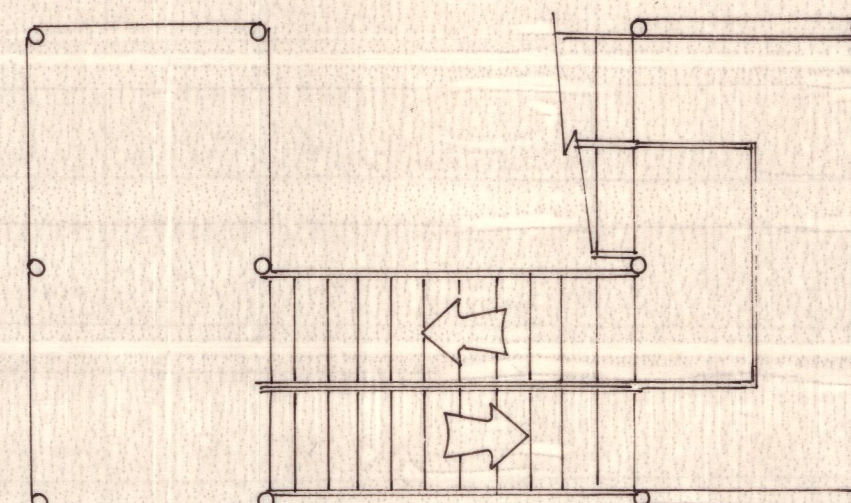

CORTE 1-1

